PIANTA PIANO PRIMO
- SITUAZIONE ATTUALE -

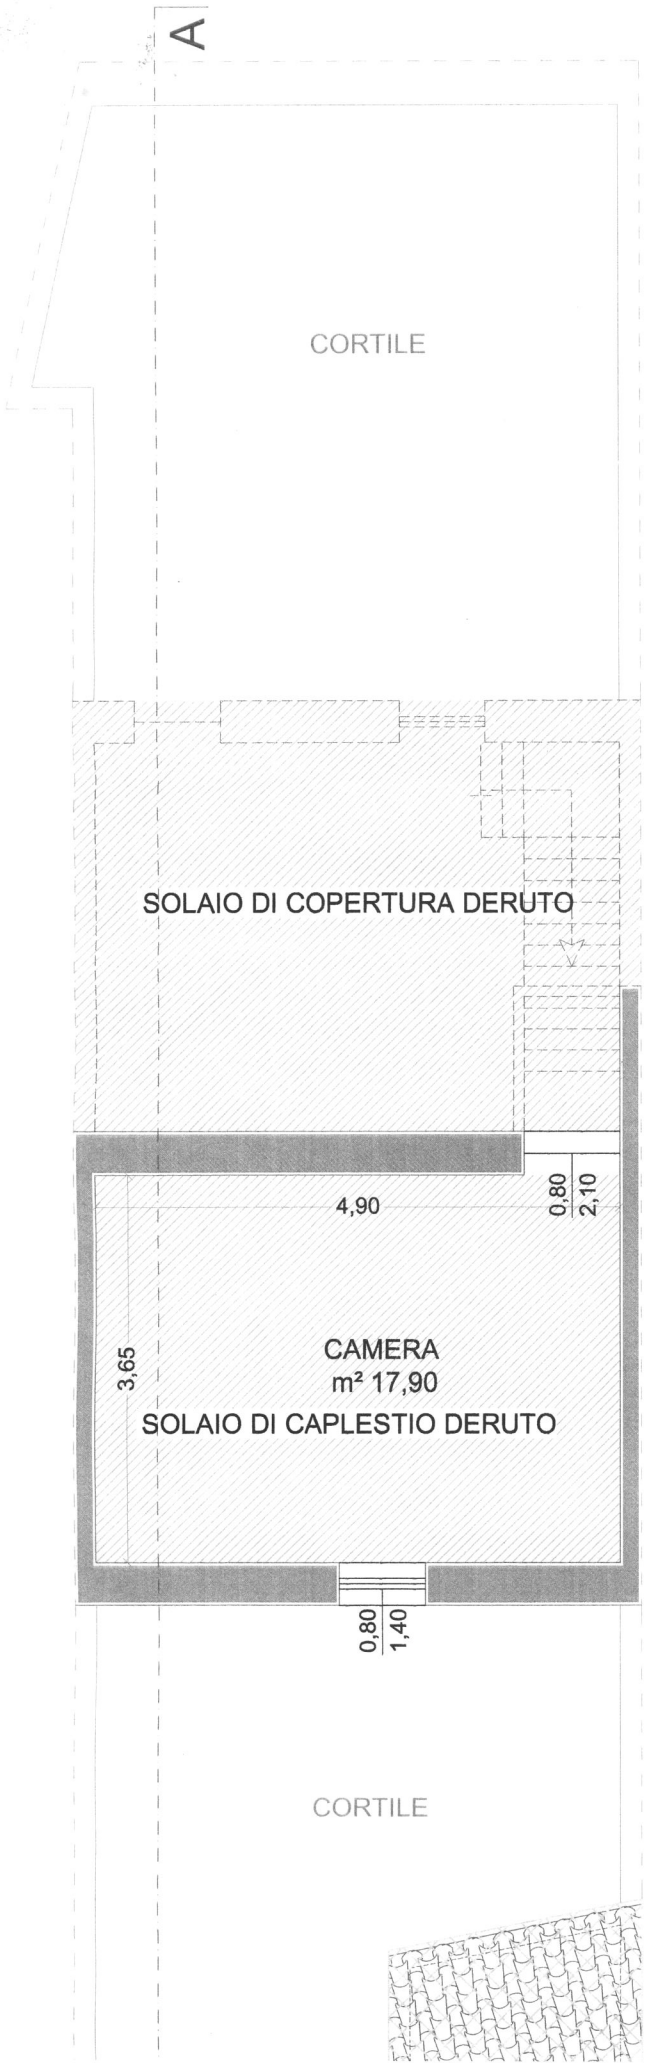

PIANTA COPERTURA
- SITUAZIONE ATTUALE -